


SUPERFICI SERVIZI	
VANO	MQ
2	9,79
3	5,24
4	5,36
6	8,32
7	7,92
8	6,93
9	6,60
13	105,41
15	8,61
16	25,09
23	6,92
24	2,70
25	6,92
26	2,70
27	24,84
28	9,51
<b>TOTALE</b>	<b>242,86</b>

SUPERFICI UFFICI	
VANO	MQ
16	25,09
22	14,85
29	27,64
30	14,67
31	14,61
32	14,36
33	25,26
34	17,93
<b>TOTALE</b>	<b>154,41</b>

SUPERFICI INFERMERIA	
VANO	MQ
35	70,4
<b>TOTALE</b>	<b>70,4</b>

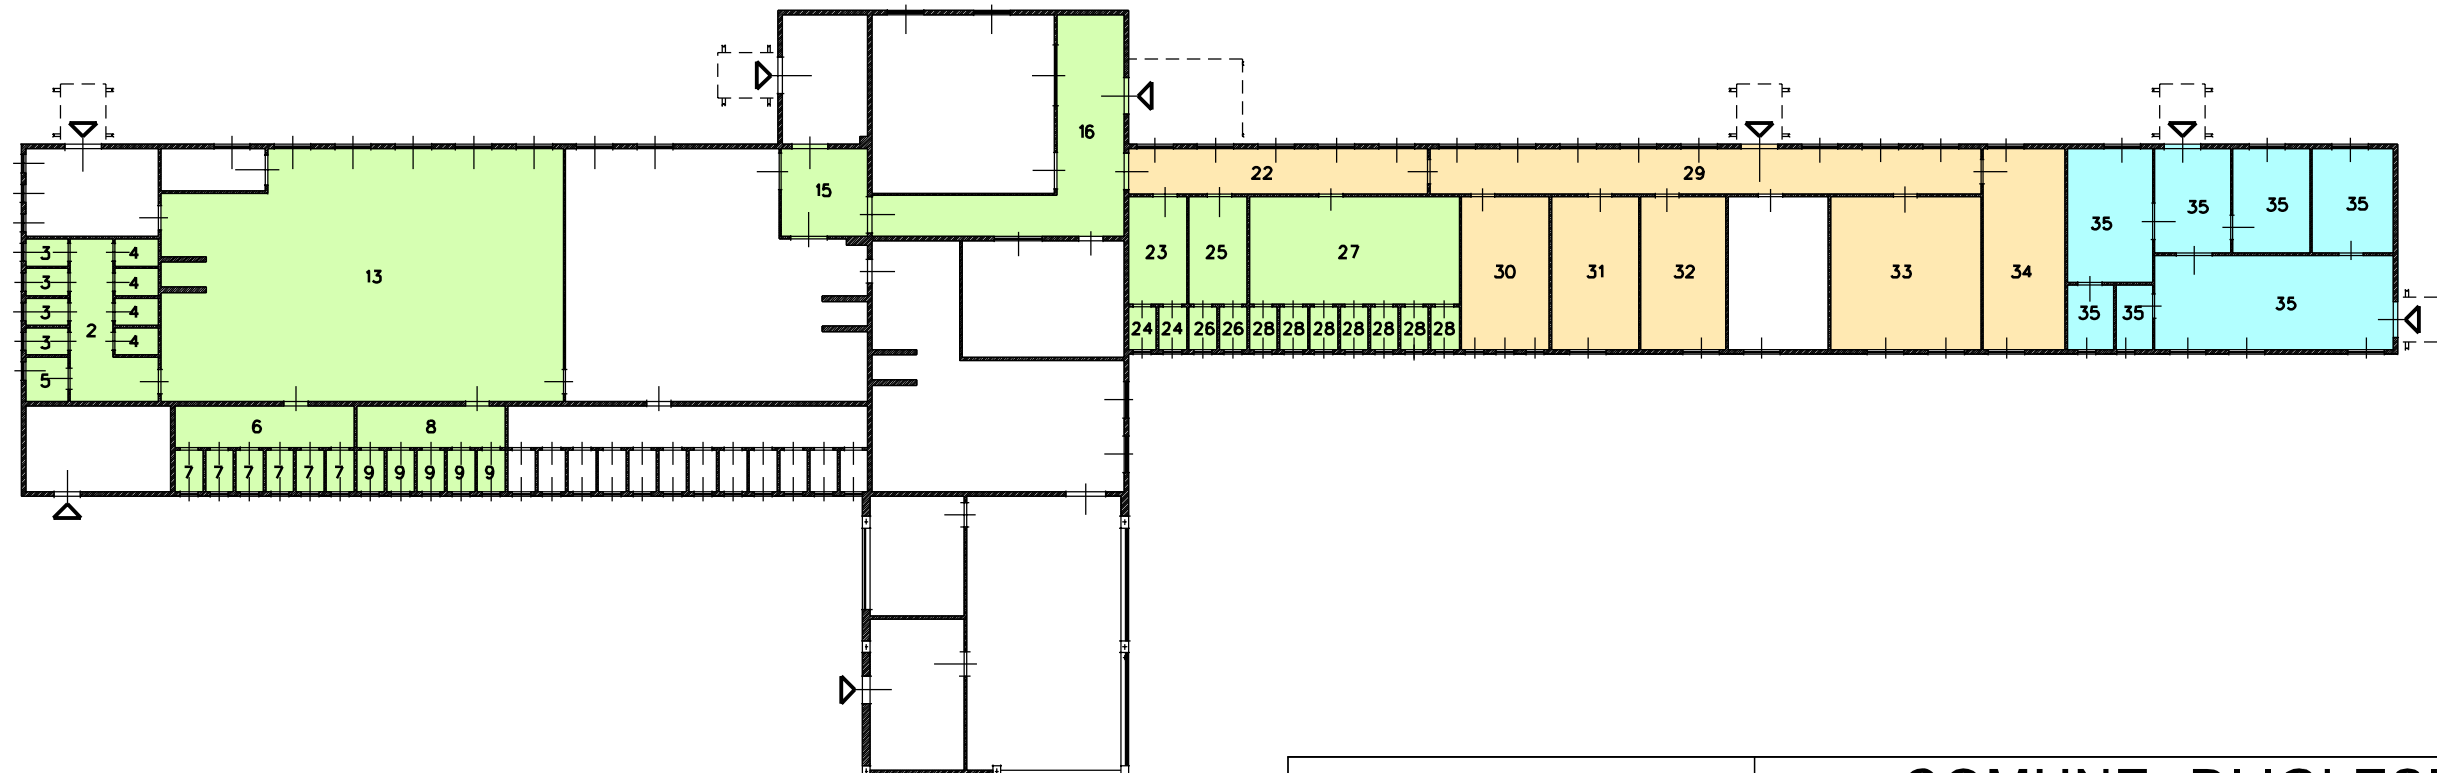

**COMUNE DI IGLESIAS**  
**MINIERA CAMPO PISANO**  
 SERVIZIO DI PULIZIA LOCALI  
 " RAMPA UFFICI DI CANTIERE "

Elaborazione :  
 SETTORE CARTOGRAFICO

Resp. Tecnico

novembre 2015

scala 1 : 250