

 
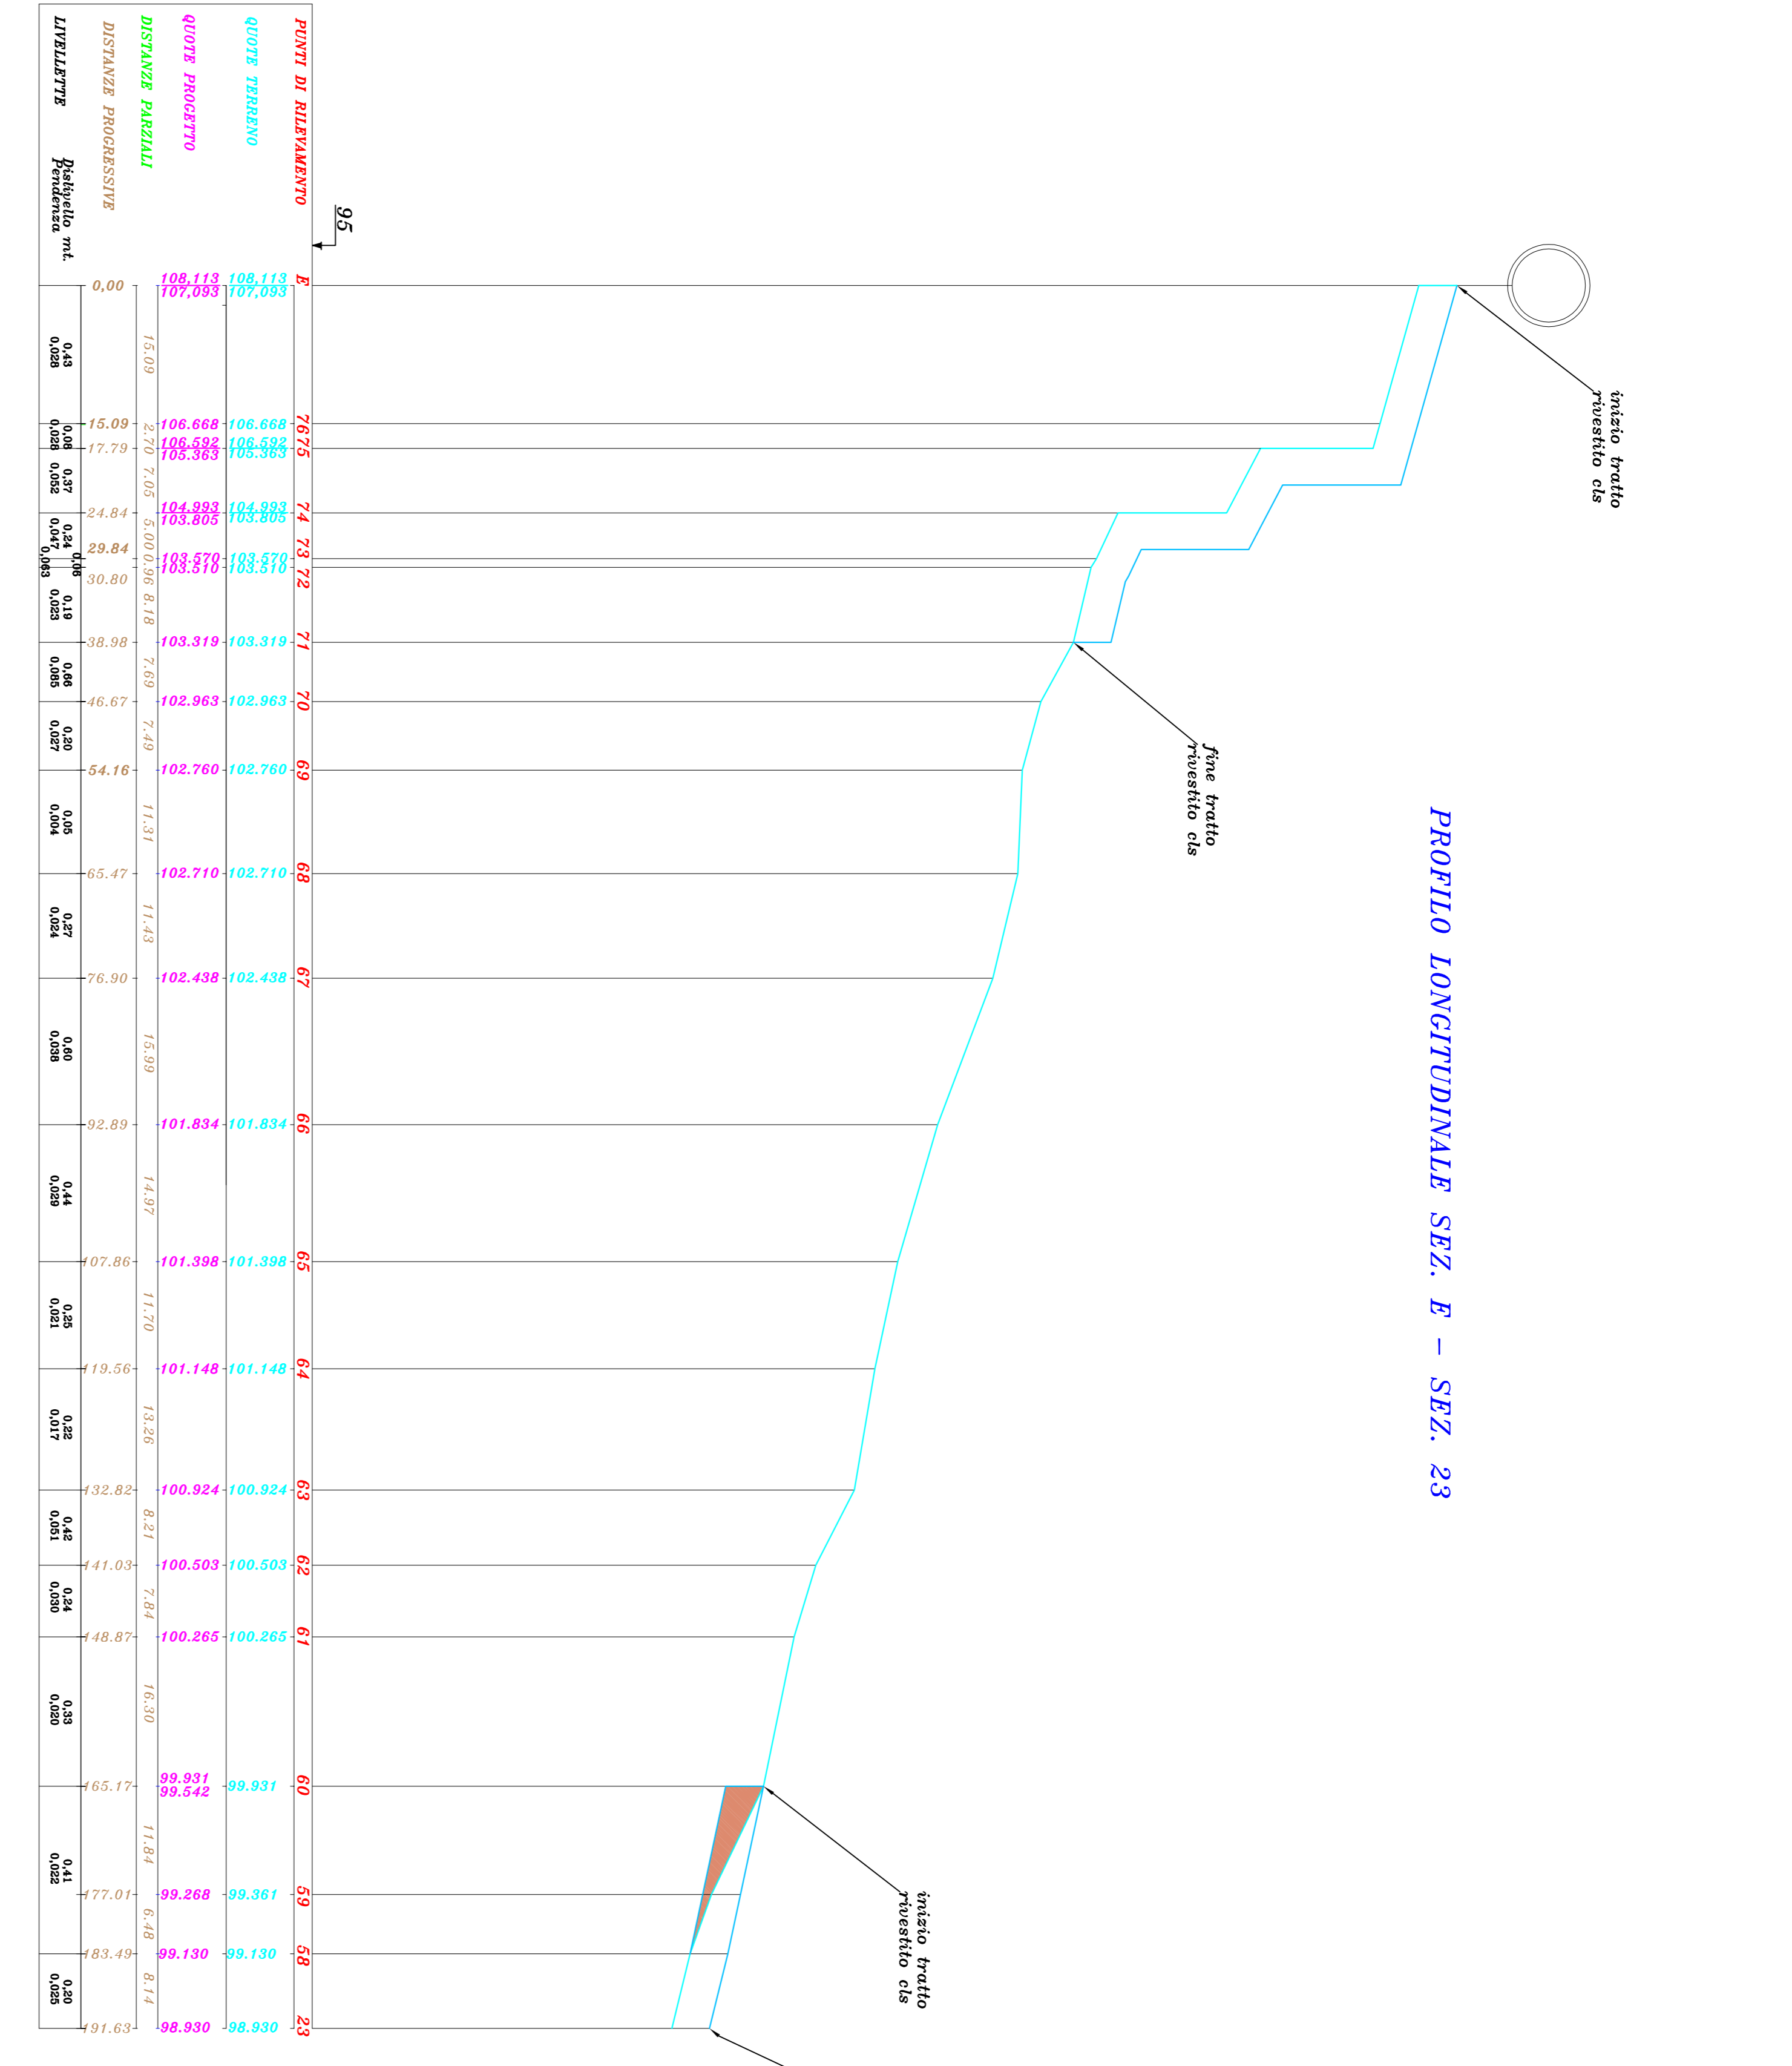


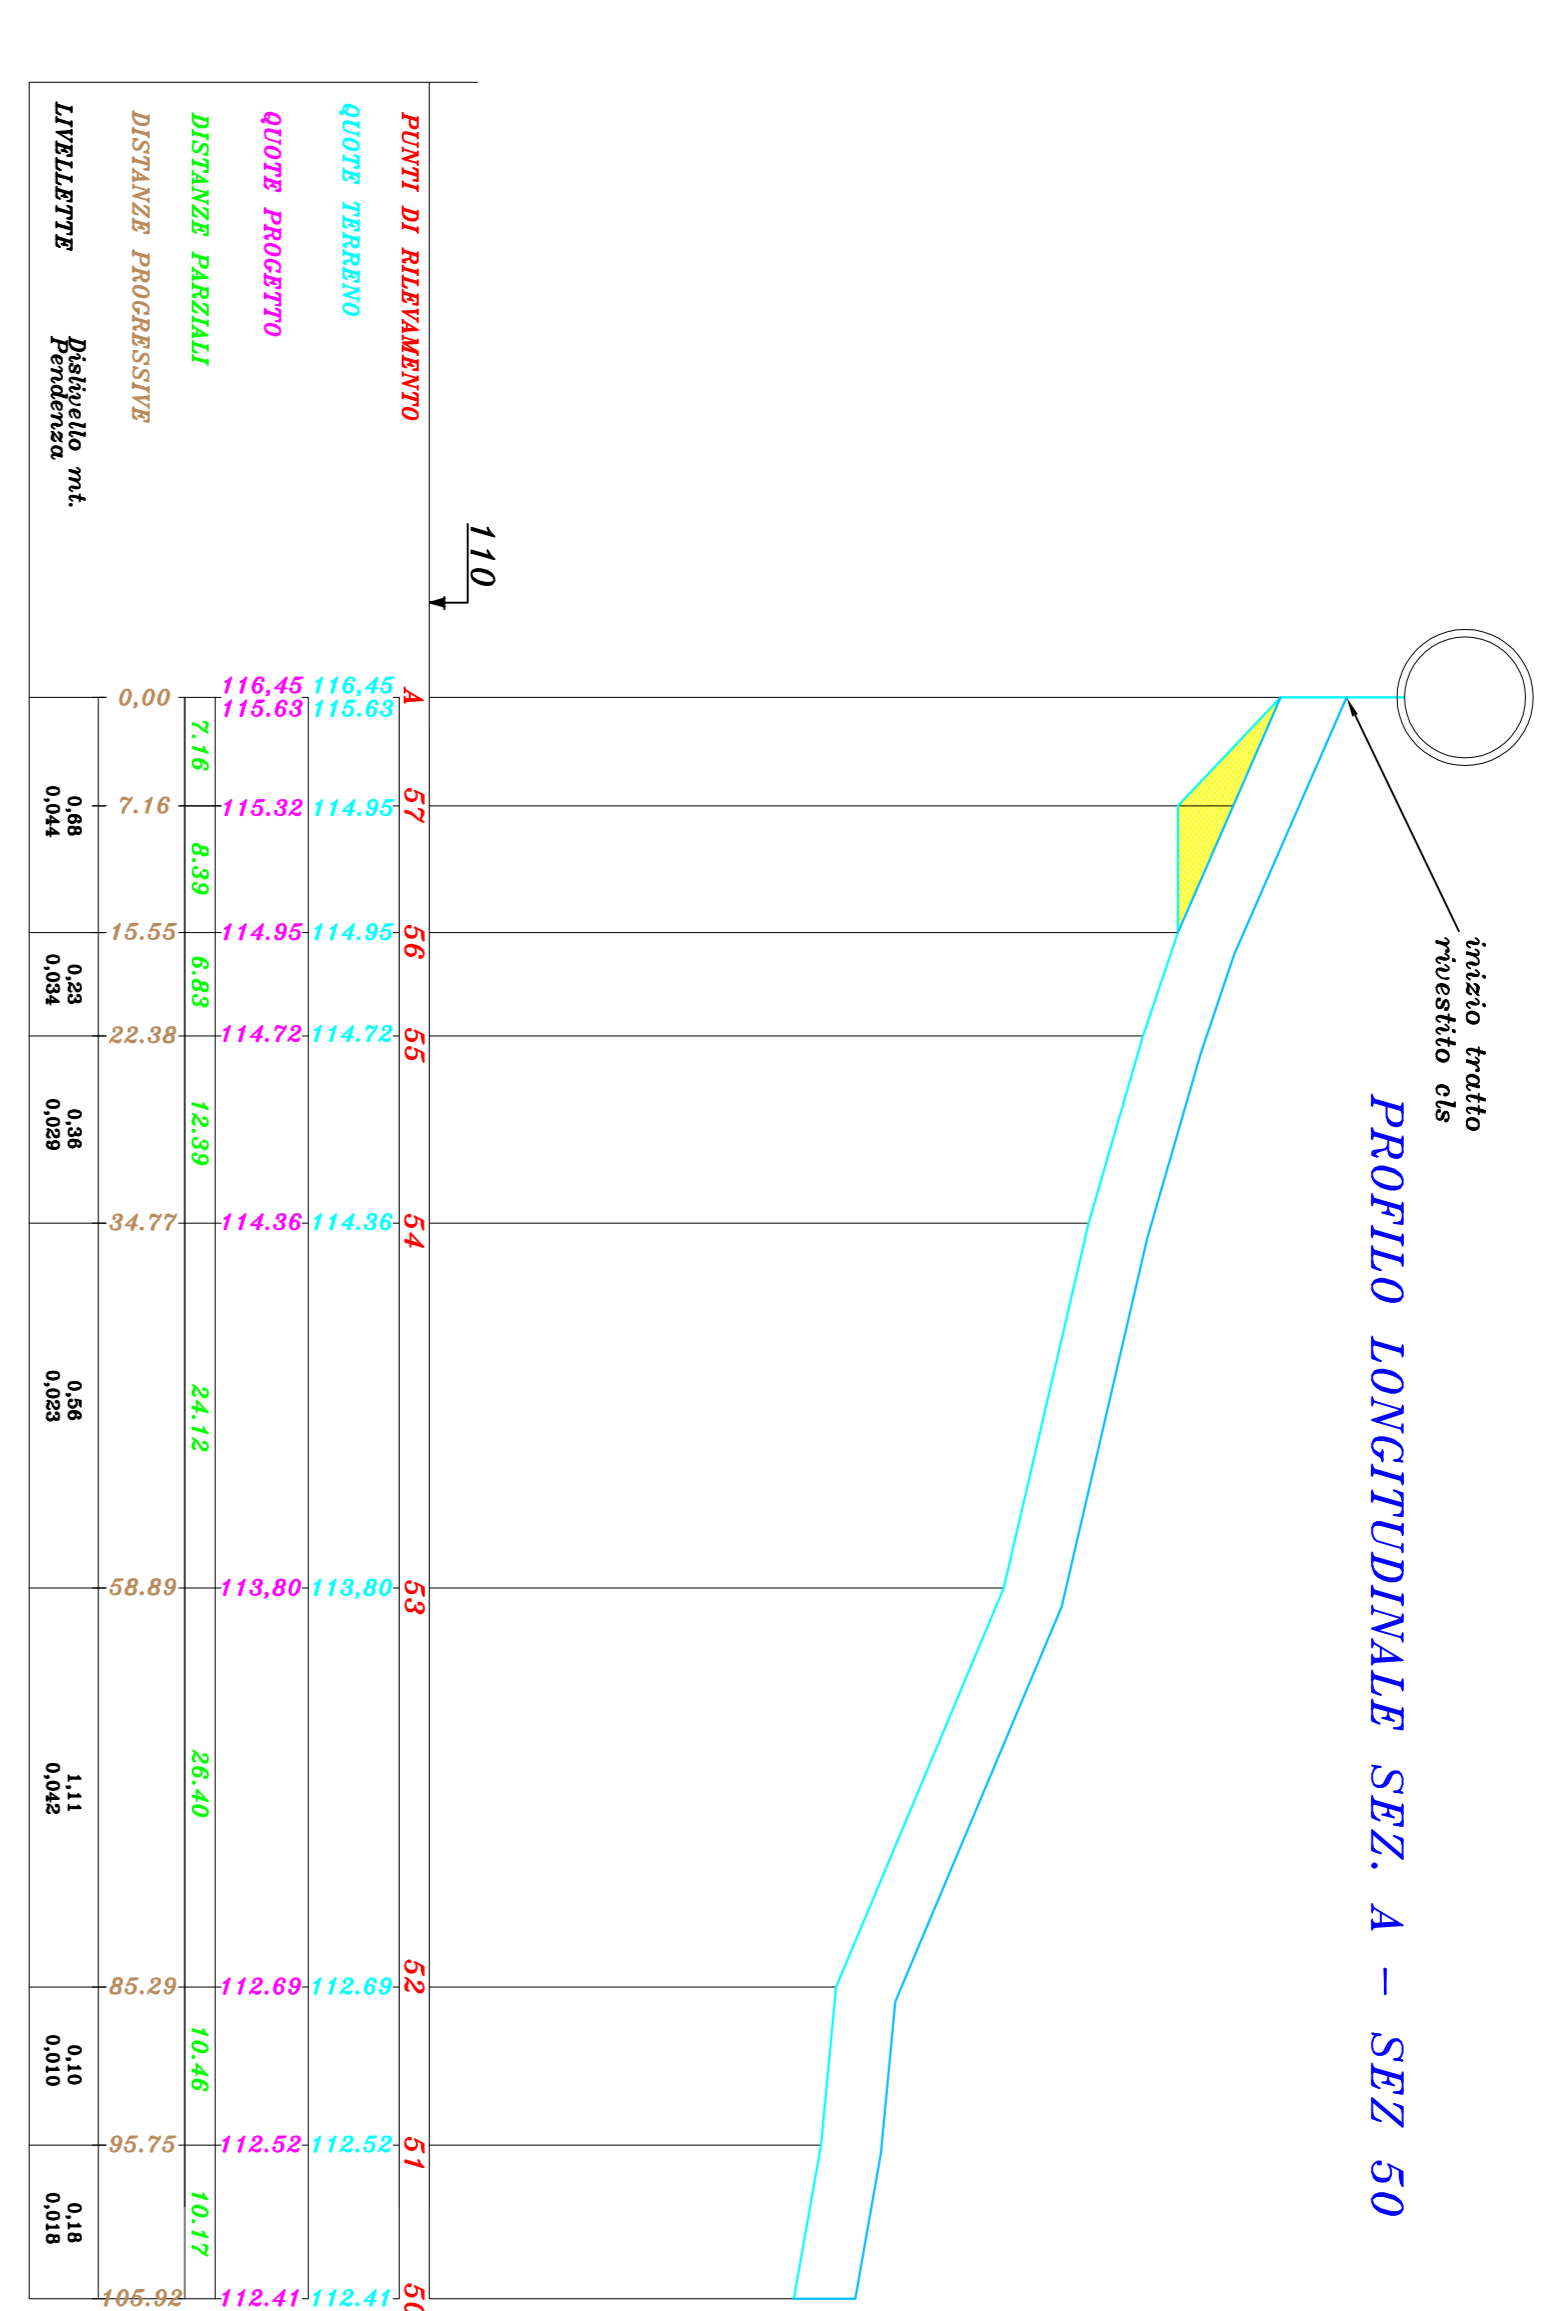

INTERVENTI DI REGIMAZIONE IDRICA

Realizzazione cordi di guardia  
Profilo longitudinale

Tavola  
3

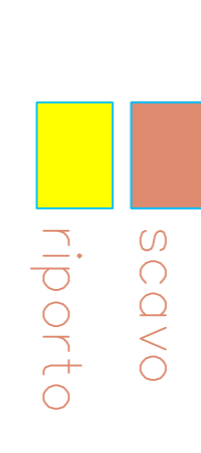

profilo strada asfaltata  
conde interrato in calcestruzzo  
sez. rettangolare L= 89,12 m

scala delle altezze 1:500